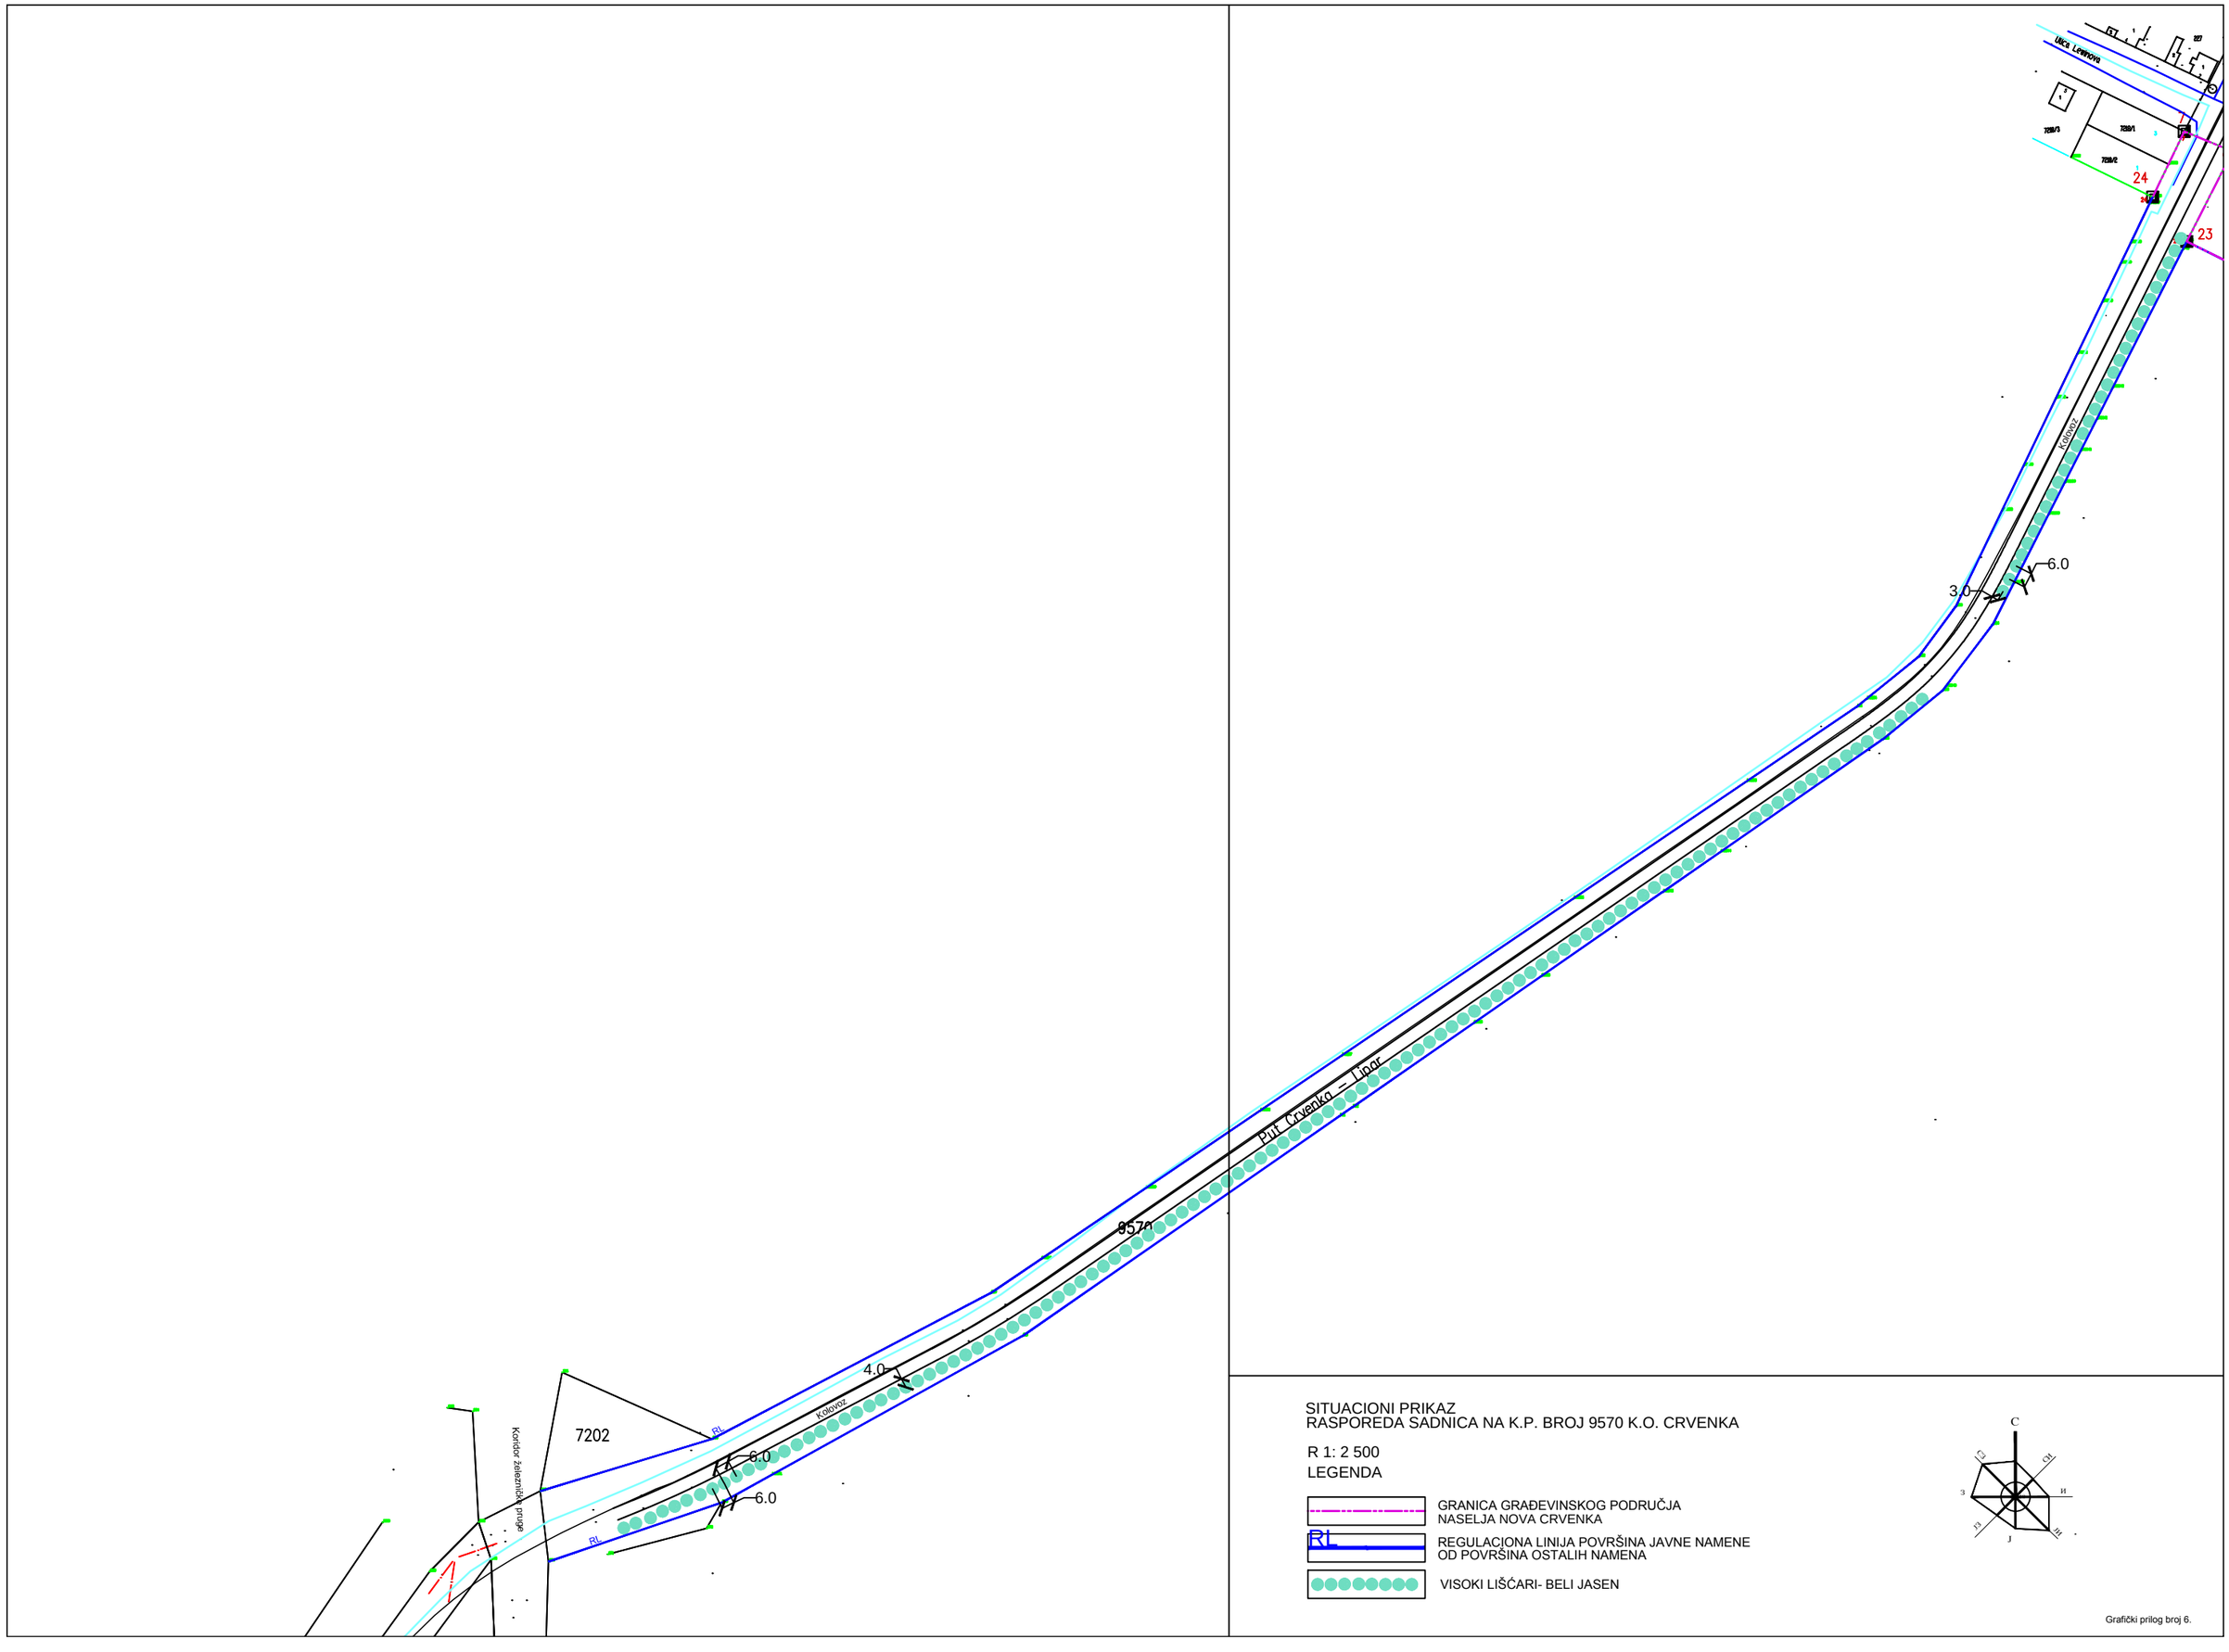

SITUACIONI PRIKAZ
RASPOREDA SADNICA NA K.P. BROJ 9570 K.O. CRVENKA

R 1: 2 500

LEGENDA

GRANICA GRAĐEVINSKOG PODRUČJA NASELJA NOVA CRVENKA

RL REGULACIONA LINIJA POVRŠINA JAVNE NAMENE OD POVRŠINA OSTALIH NAMENA

VISOKI LIŠĆARI- BELI JASEN

C
СЗ
СИ
З
И
ЈЗ
ЈИ
Ј

Grafički prilog broj 6.